



voorgevel

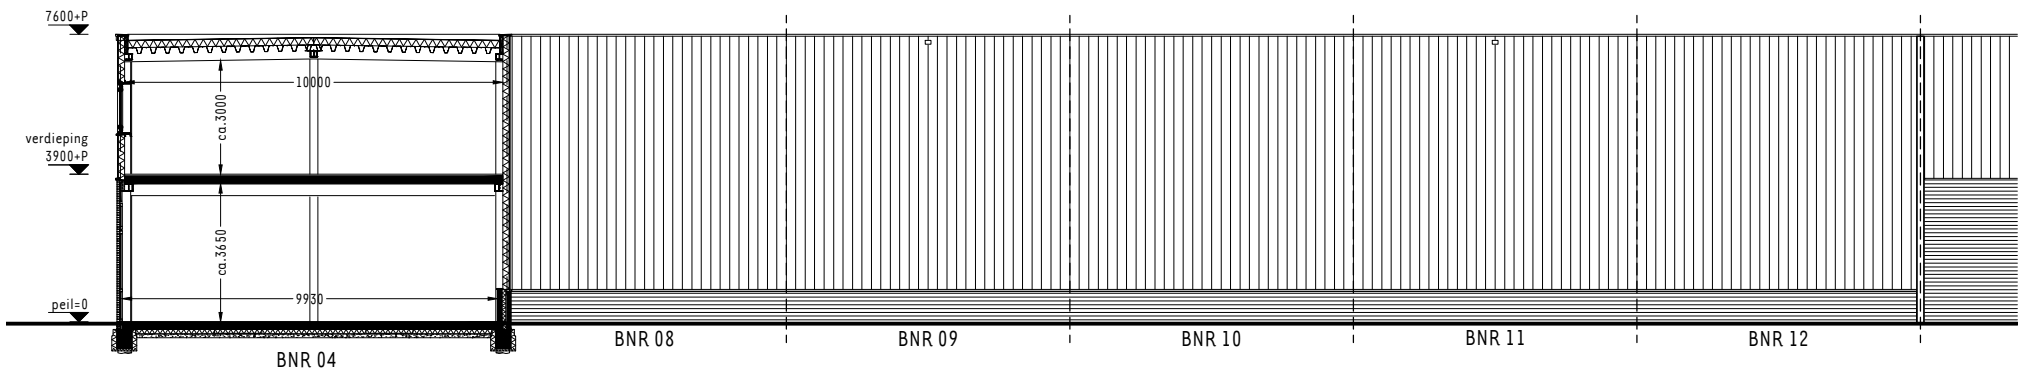


doorsnede B-B


achtergevel

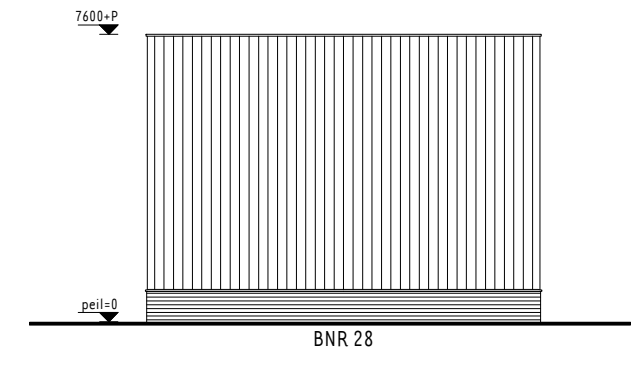

zijgevel

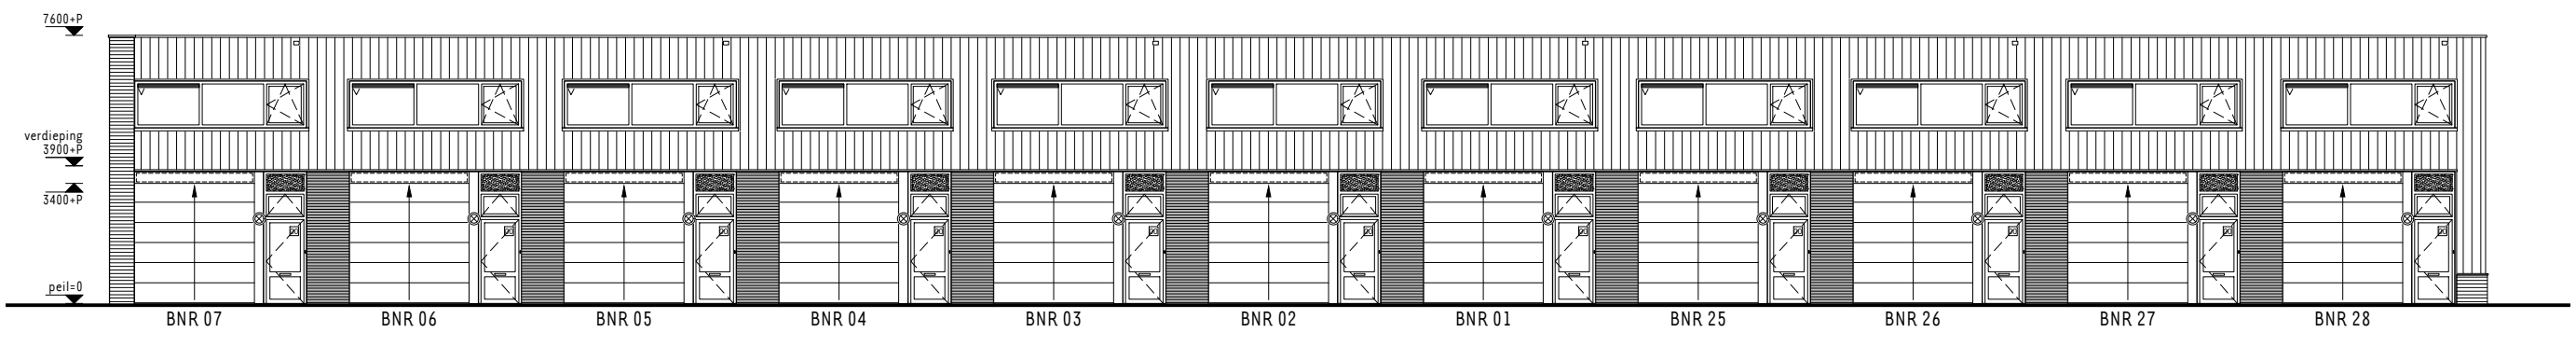

voorgevel

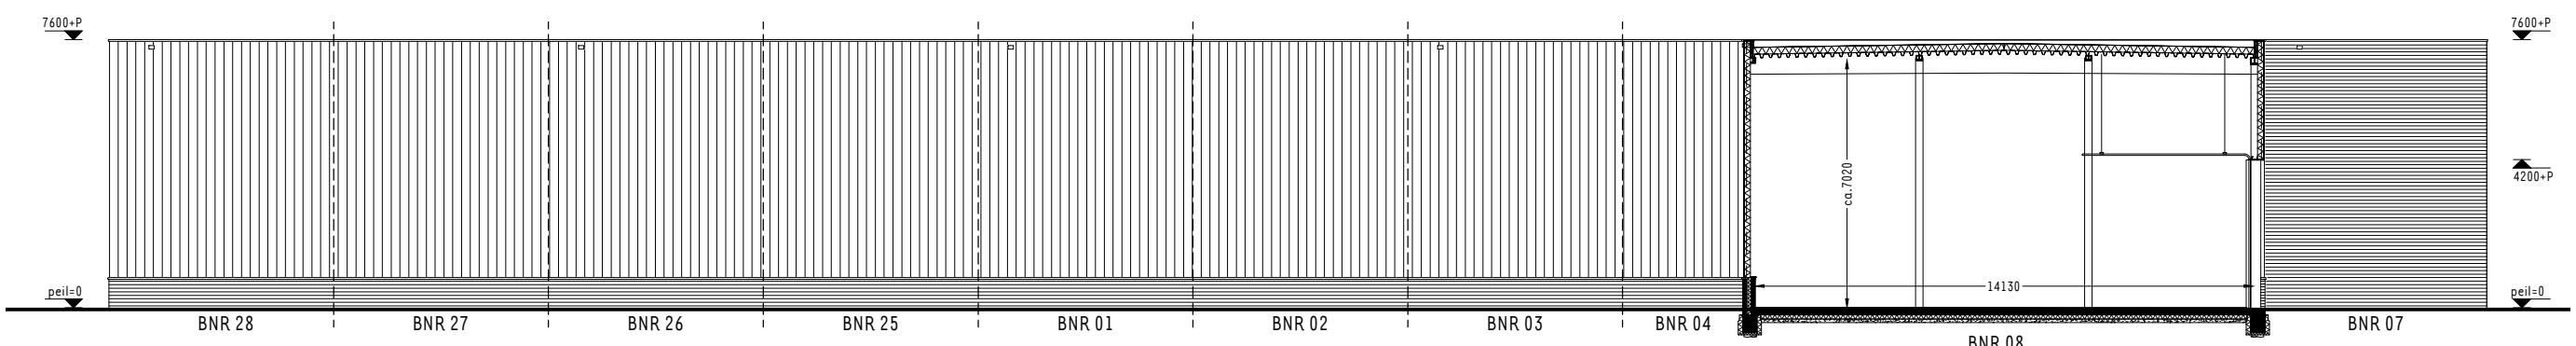

achtergevel

doorsnede A-A